

DEPARTEMENT DE LA VIENNE
SAINT-MAURICE LA CLOUERE


LOTISSEMENT COMMUNAL

Lieu dit " le Souci " "Les Vignes"
PLAN DE COMPOSITION

Echelle : 1/1250e

Les surfaces des lots sont données à titre indicatif.
 Elles seront déterminées avec précision lors du bornage des lots.

- Vendus
- rue Charles Oberlin
- rue Ghetto
- rue François Baco

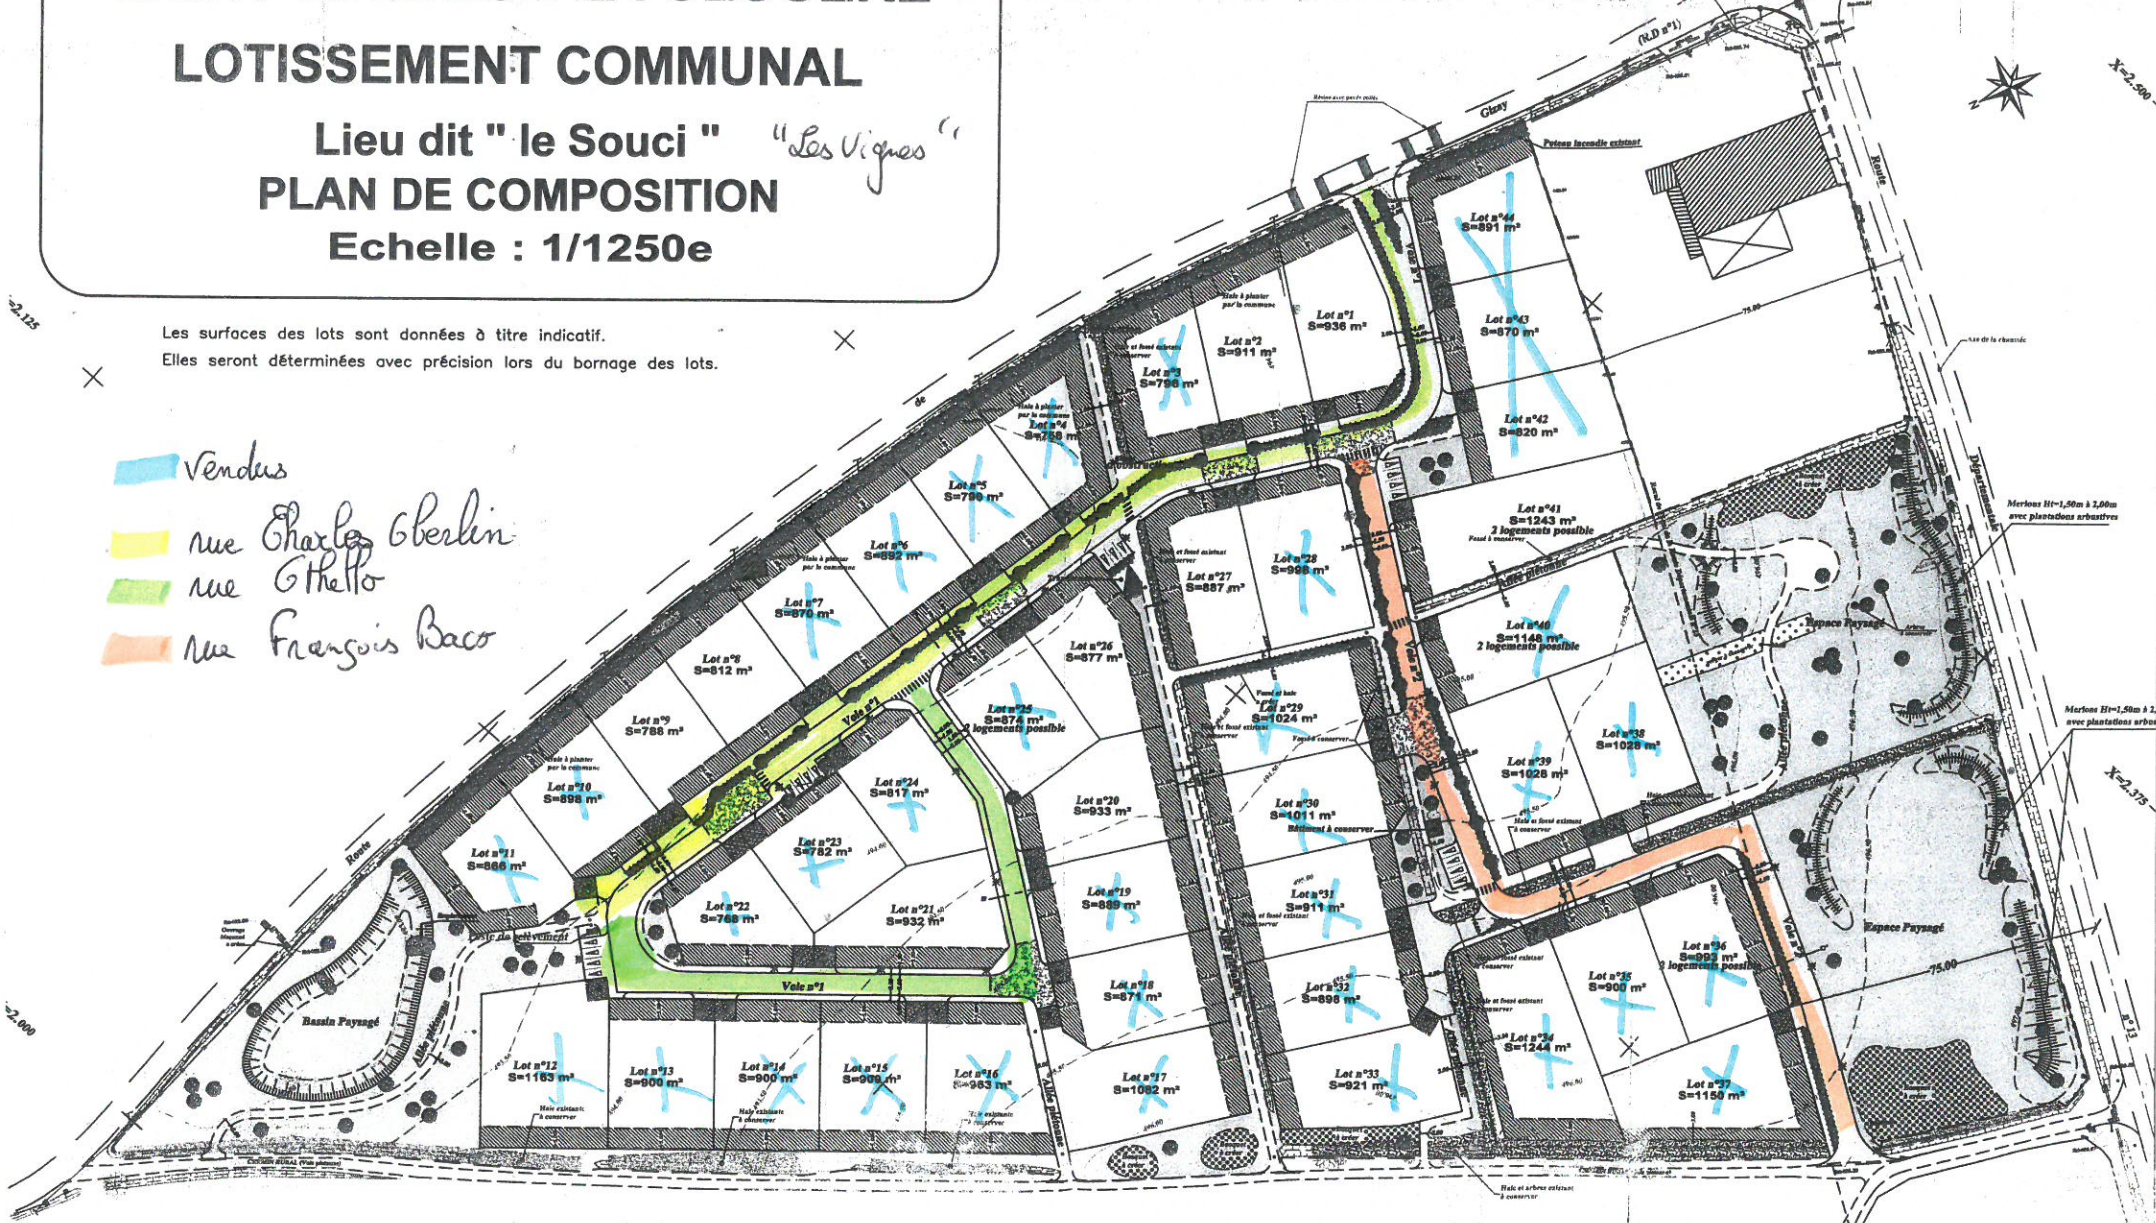

Établi par le S.C.P. GUPCHARD - De GROMARD
 Géomètres - Experts Fonciers - Bureau d'études V.R.D.
 24 Rue de Bercy - Mantes - 86000 POMIERS
 Tél : 09 49 61 77 20 Fax : 09 49 61 69 90
 e-mail : gupchard@laposte.fr

Lot : C70217-4
 D'après : C70217-33 de
 d'après : C70217-42